
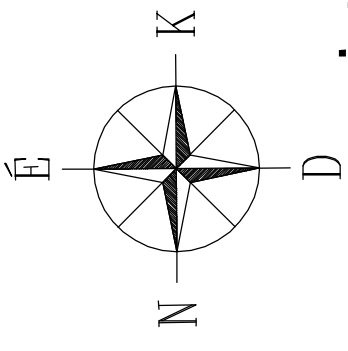
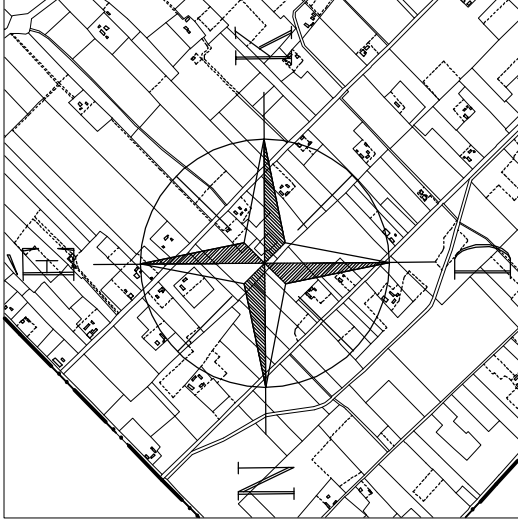


Lajosmizse - Szabályozási Terve\* Belterület M=1:4000

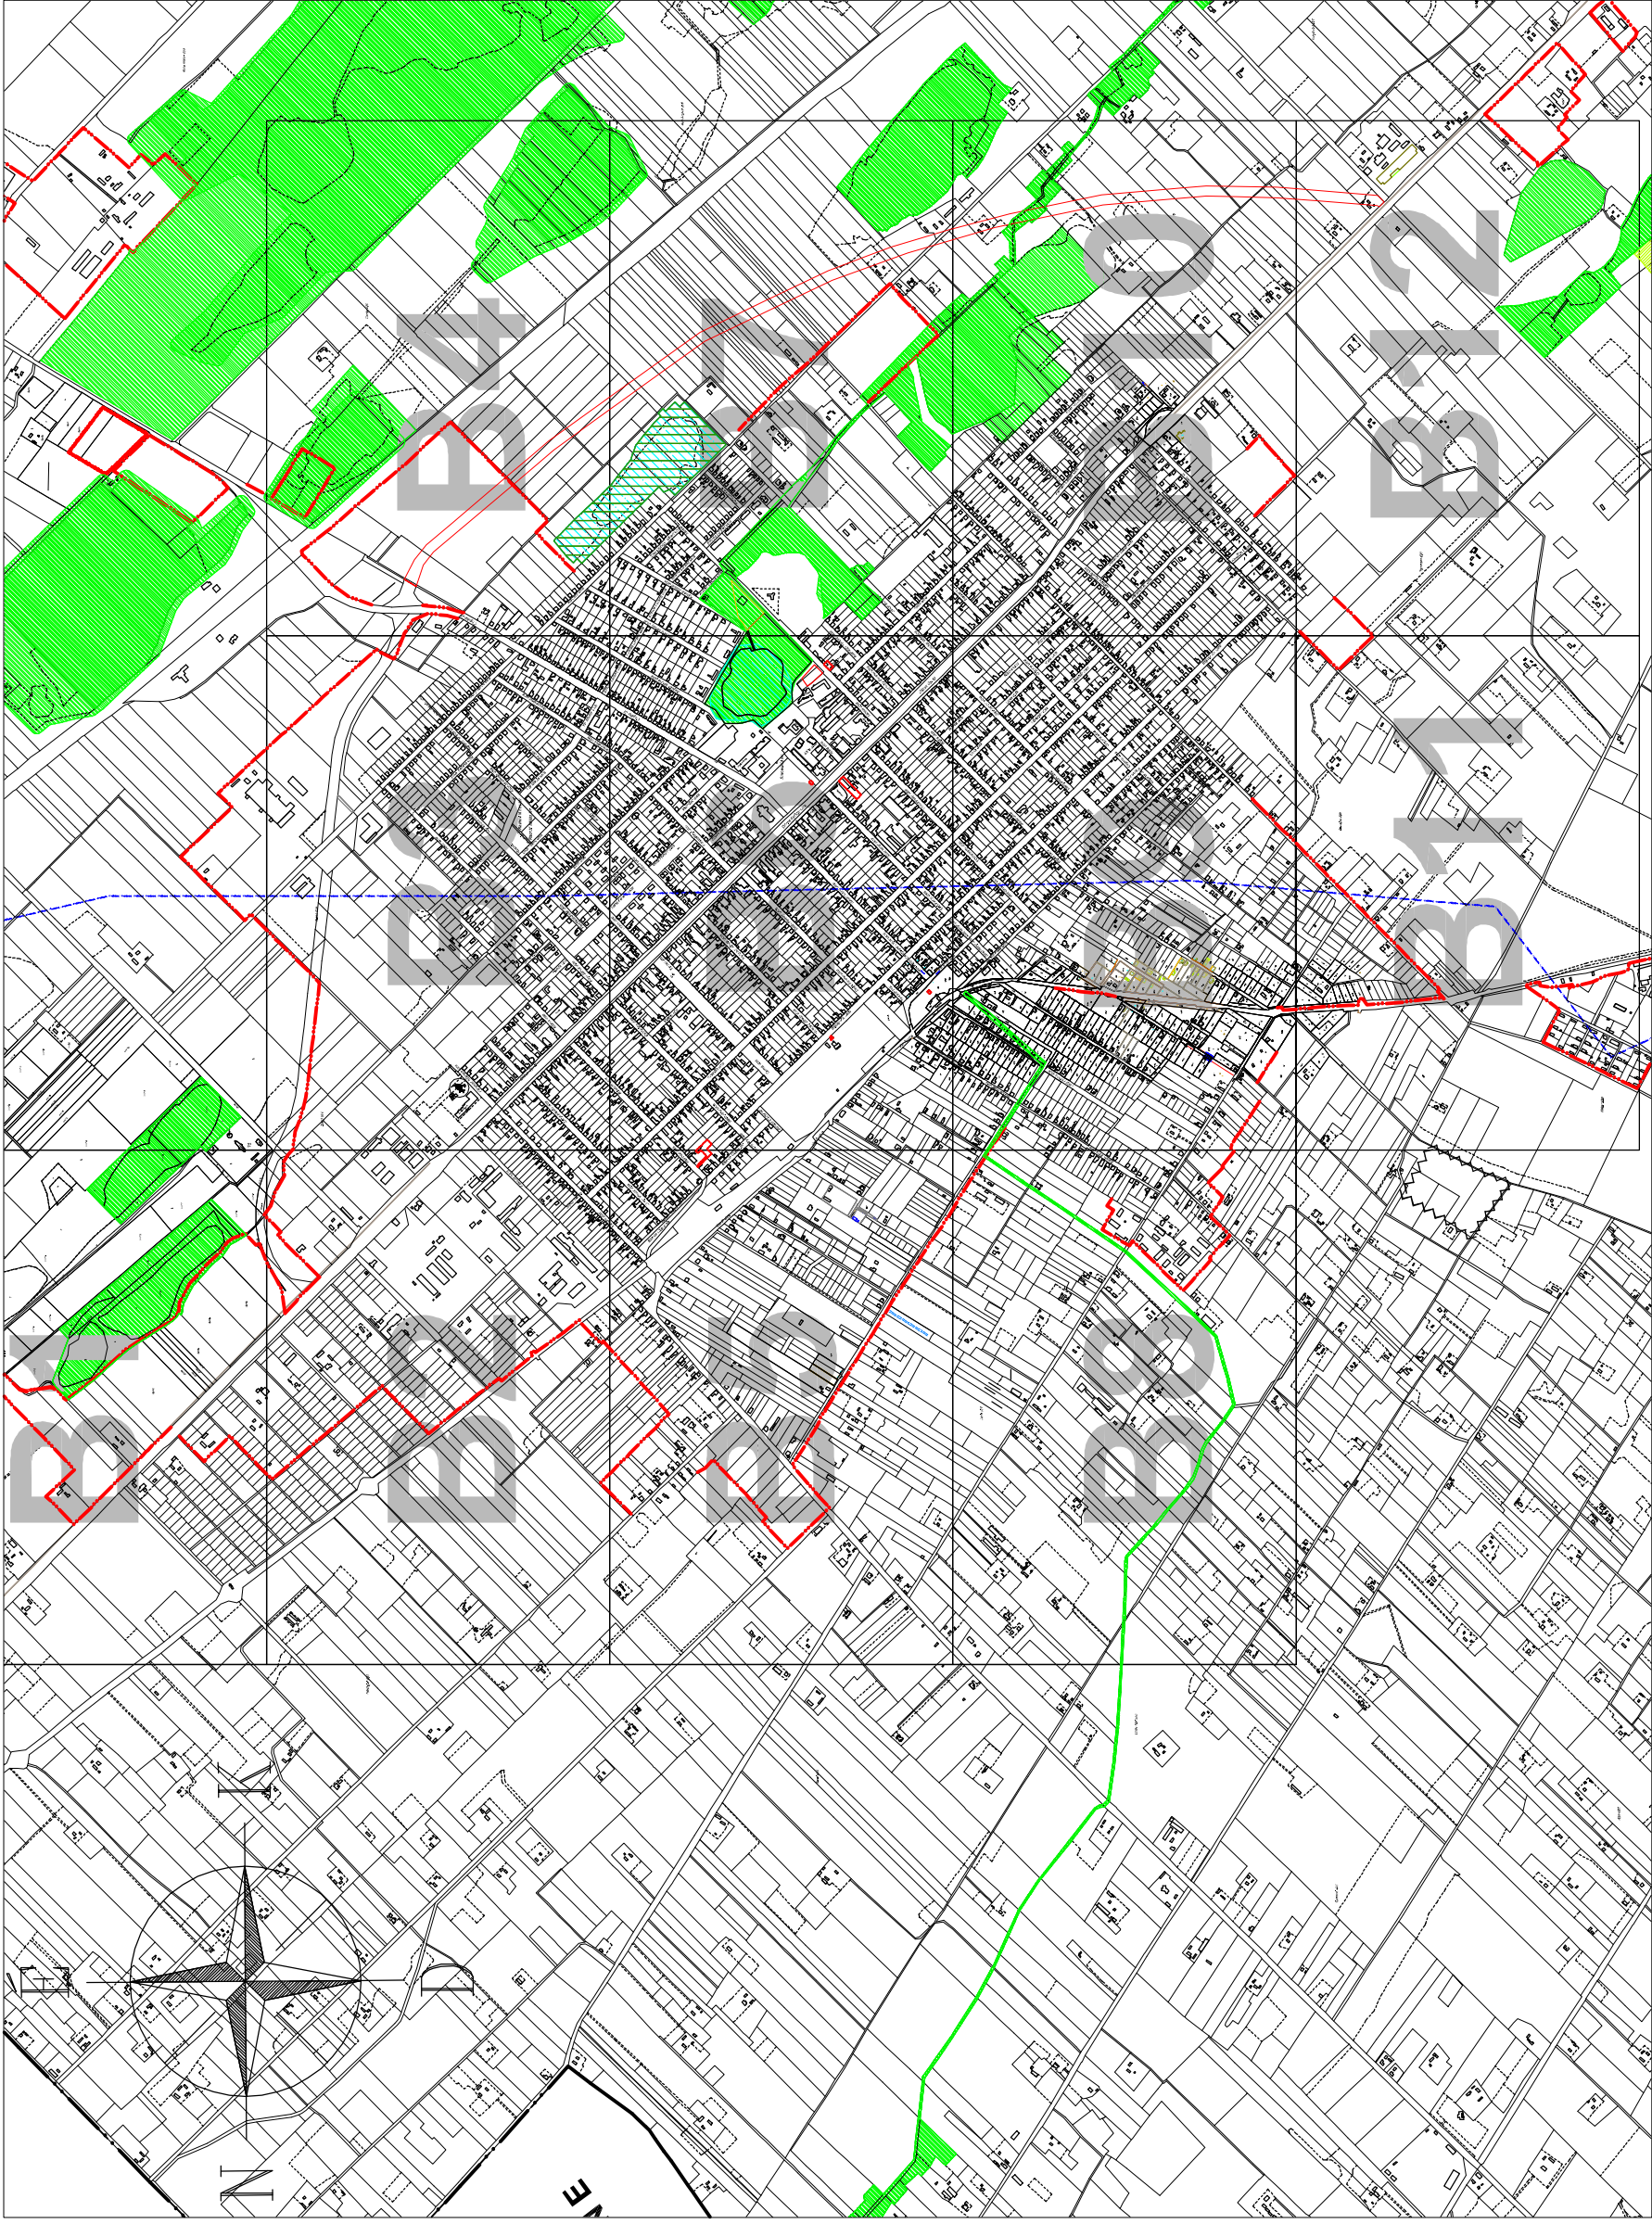

314/2012. (XI.8.) Korm. r. (Eltér. 22. § (1) c) szerinti tárgyalásos eljárás véleményezési szakasz 2020. 09. hónap

2020. ÉVI MÓDOSÍTÁST KÉSZÍTETTE:  
RÉDEINÉ BONDOR KLÁRA EV. KECSKEMÉTI MÉCSES U.40.  
FELELŐS TERVEZŐ: RÉDEINÉ BONDOR KLÁRA TT-03-0093